


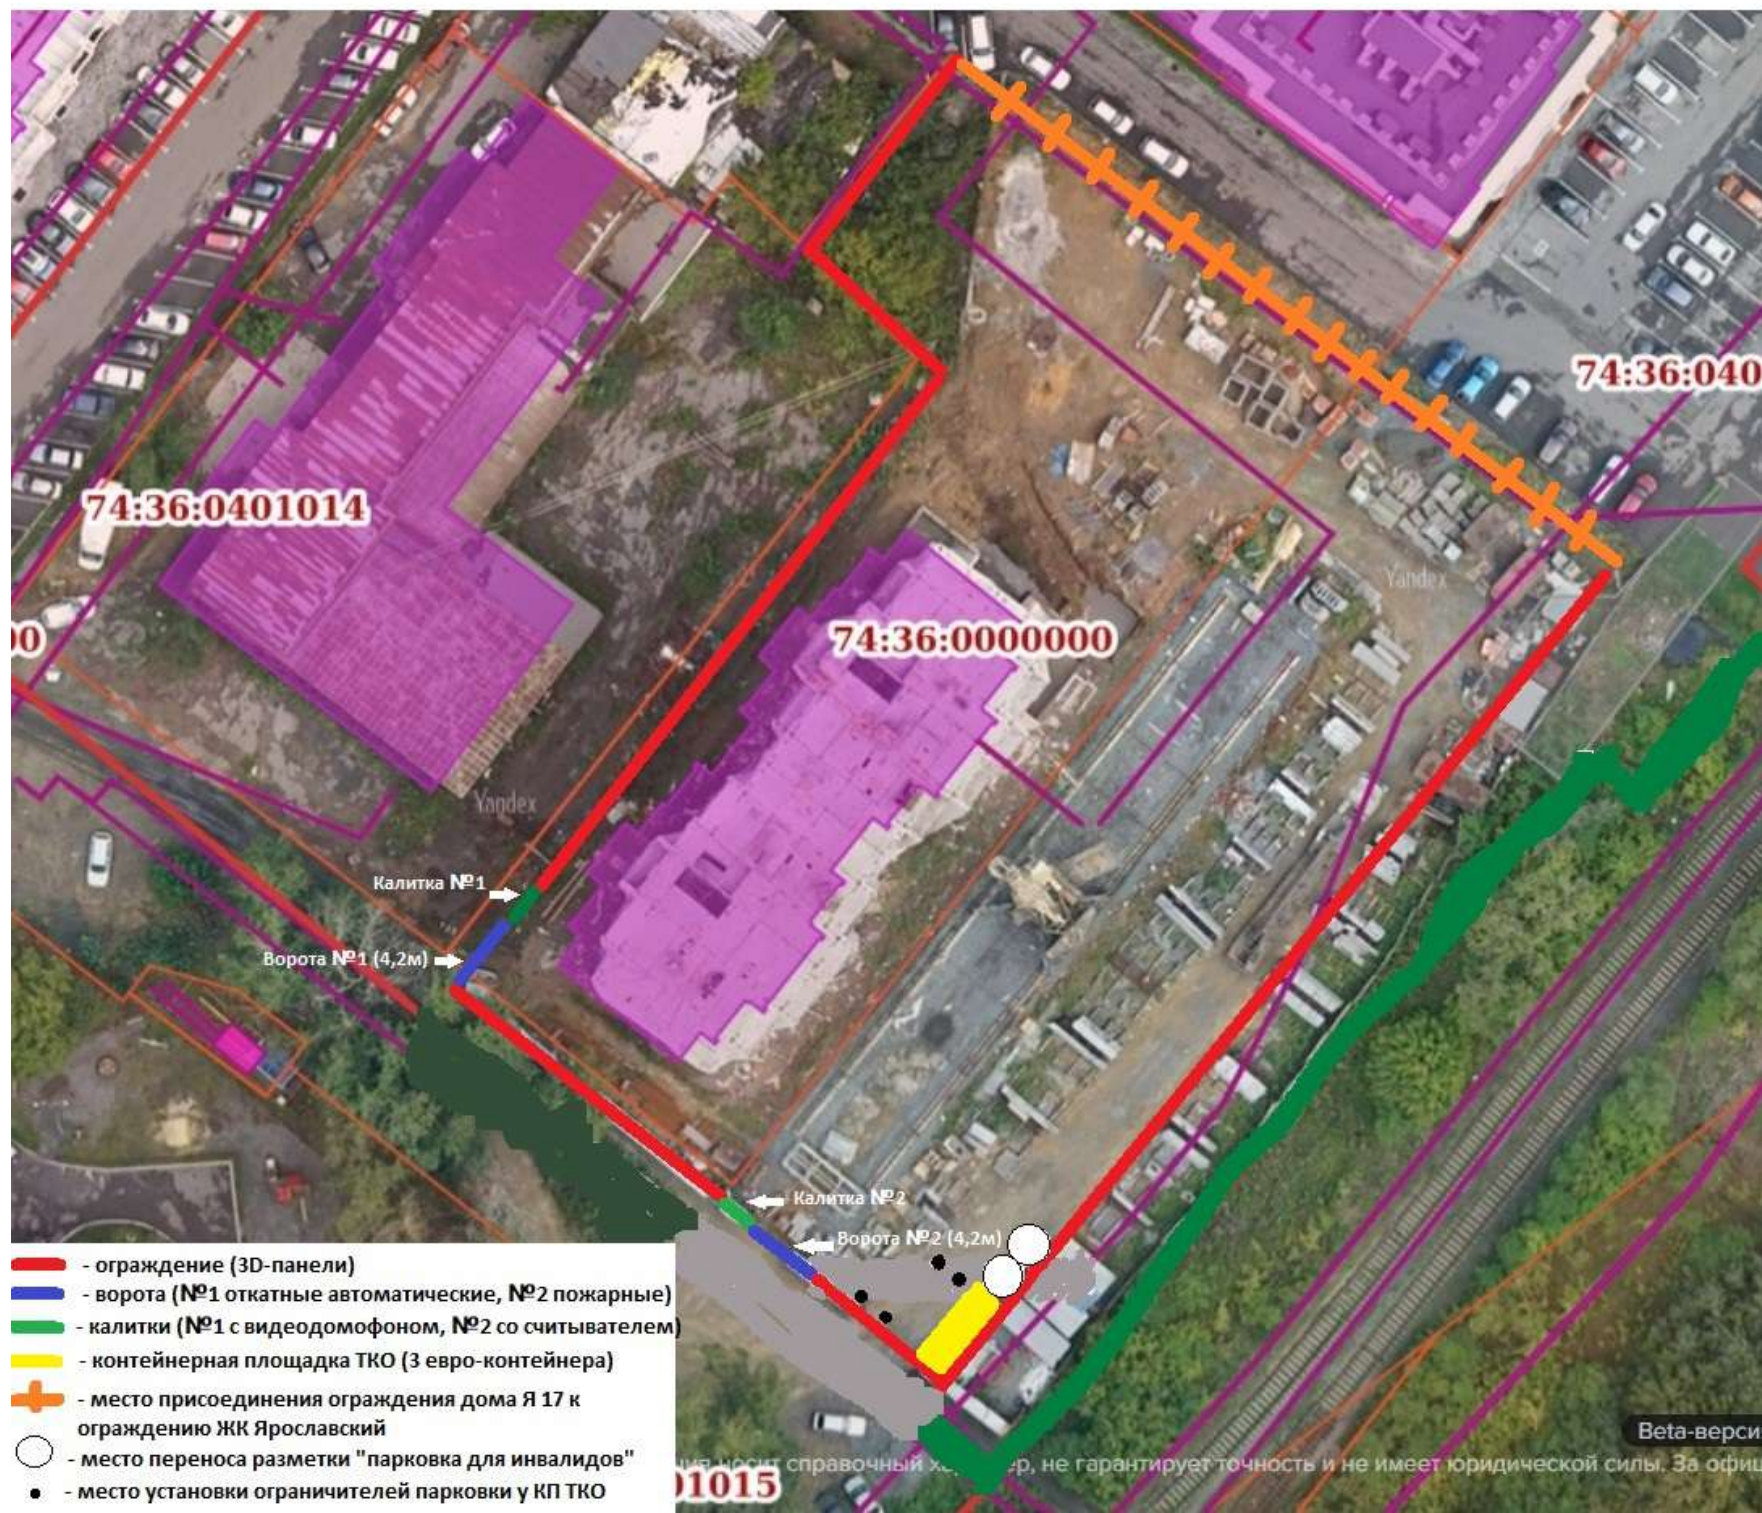

- - ограждение (3D-панели)
- - ворота (№1 откатные автоматические, №2 пожарные)
- - калитки (№1 с видеодомофоном, №2 со считывателем)
- - контейнерная площадка ТКО (3 евро-контейнера)
- + - место присоединения ограждения дома Я 17 к ограждению ЖК Ярославский
- - место переноса разметки "парковка для инвалидов"
- - место установки ограничителей парковки у КП ТКО